



Annexe à la DCC du 11/07/2014
Arrêté du Préfet de l'Indre
Le Besséde

08-12

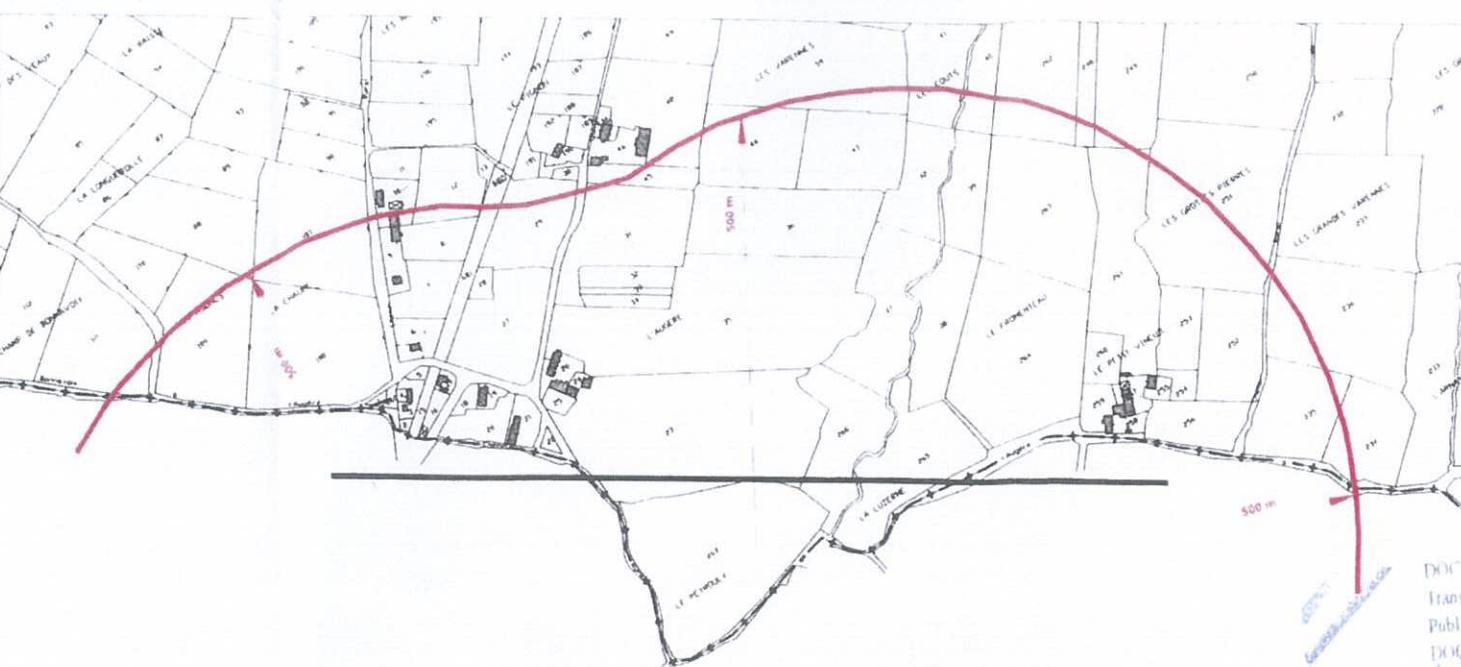

DOCUMENT RENDU EXECUTOIRE
Transmis à la Sous Préfecture 11/07/2014
Publié au journal le 12/07/2014
DOCUMENT CERTIFIÉ CONFORME

Le Président
Guy [Signature]

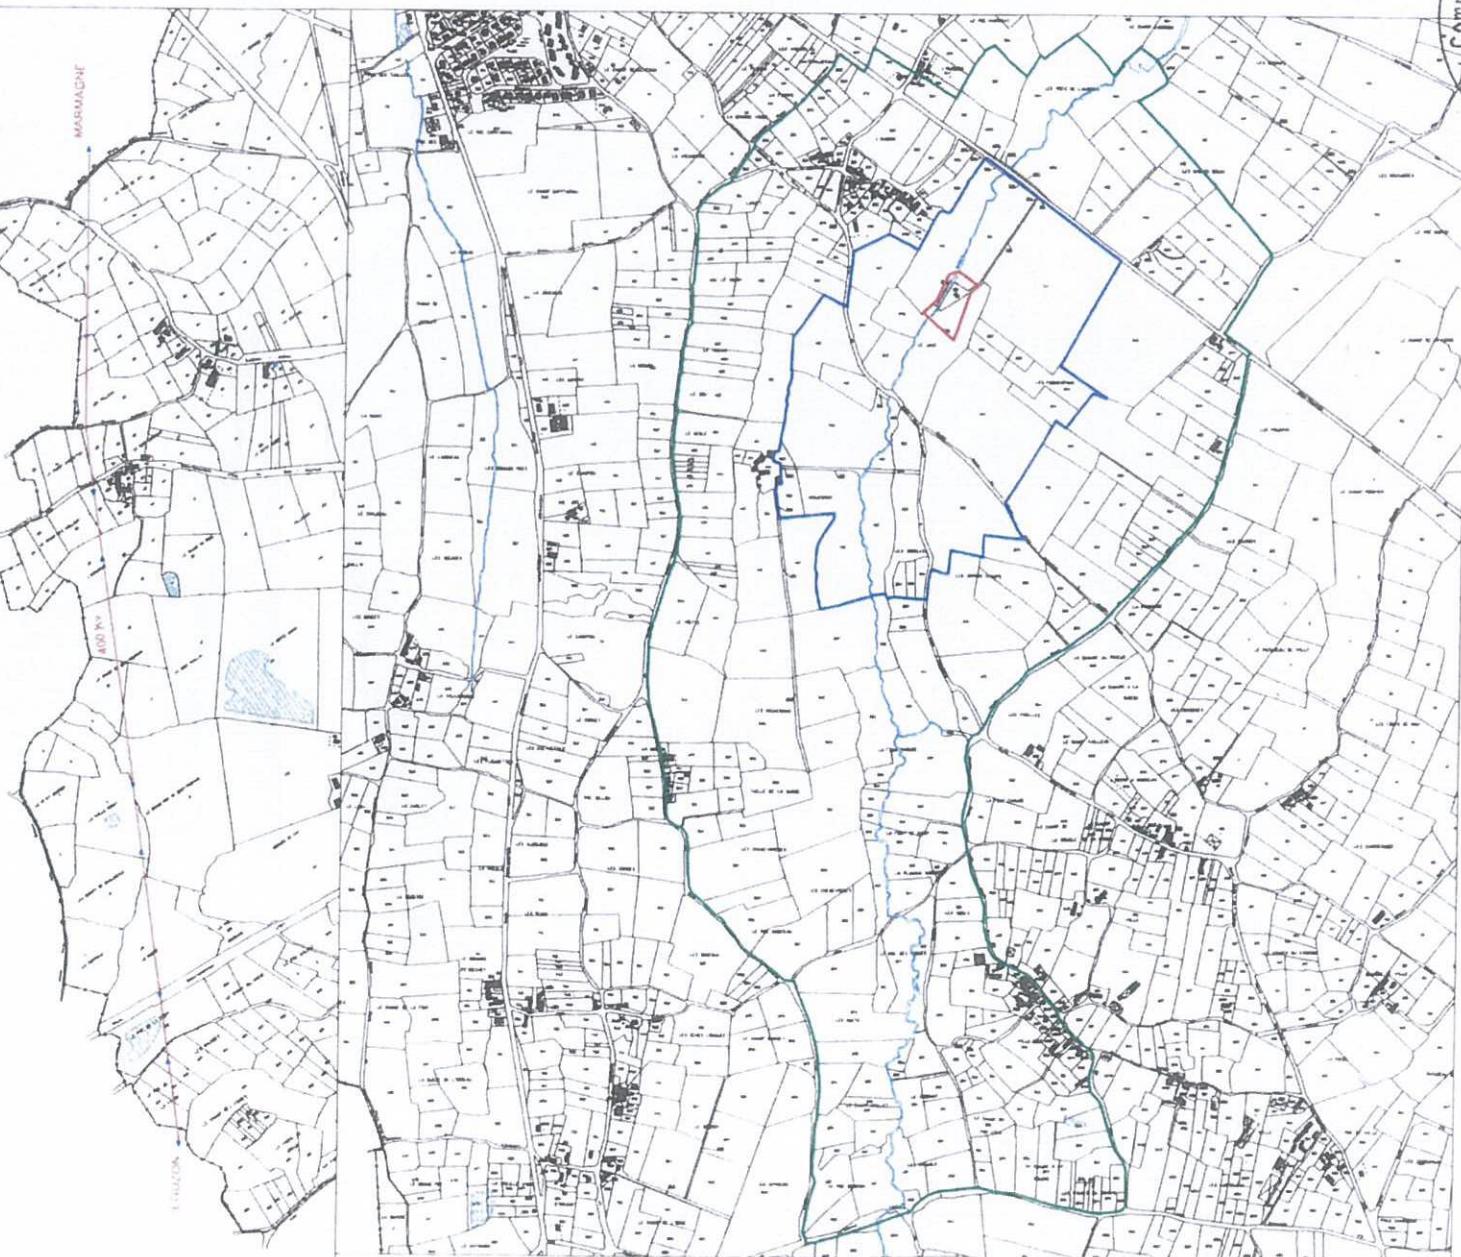

maître d'ouvrage
commune de Neuvy St Sépulcre

LEGENDES

- AC1 Périmètre monument historique
- AC1 Monument Historique Classé
- AC1 Monument Historique inscrit
- AC2 Protection des sites et monuments naturels inscrits

- AS1 Périmètre de protection immédiat du captage de "L'Aubord"
- AS2 Périmètre de protection rapproché du captage de "L'Aubord"
- AS3 Périmètre de protection éloigné du captage de "L'Aubord"

- EL7 Alignements
- I4 Transport d'énergie électrique

plan d'occupation des sols

plan mis à jour par arrêté municipal du 19/02/2011



Approuvé
par DOM le 28 septembre 1987
Modifié par DOM du 08 février 2001
Modifié par DOM du 08 octobre 2001

Modifié par DOM du 08 octobre 2001
Modifié par DOM du 08 octobre 2001

Modifié par DOM du 08 octobre 2001

servitudes

maître d'œuvre

direction départementale
des territoires de l'Indre



schéma /5000-1/2500

Référance